


План этажа

9-й этаж

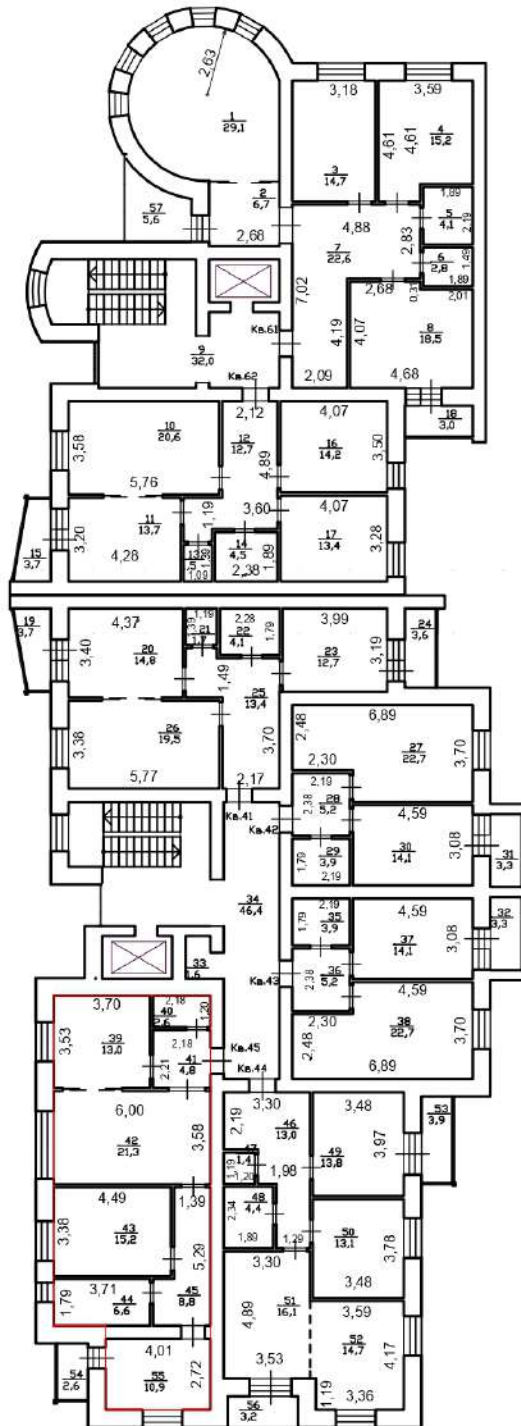

Масштаб 1:200

Условные обозначения:
3.70 - линейный размер, м

— - стены

— - стена с окном и дверью

— - лестница