


План этажа

7-й этаж

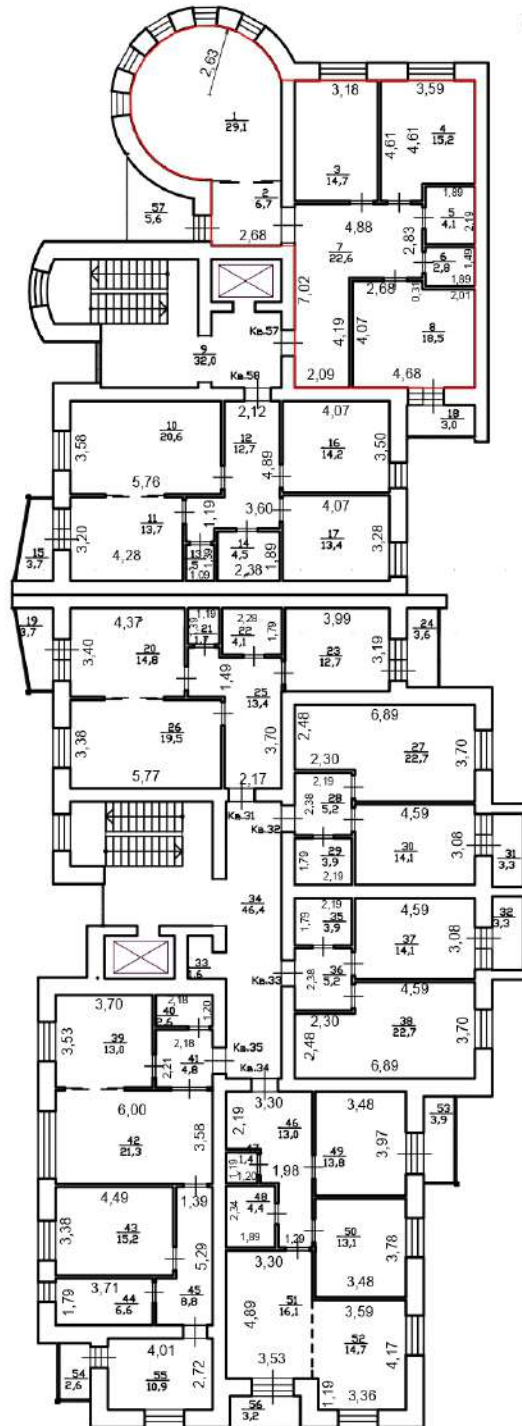

Масштаб 1:200

Условные обозначения:  
3.70 - линейный размер, м

— — — — — - стены

— — — — — - стена с окном и дверью

▢ - лестница